



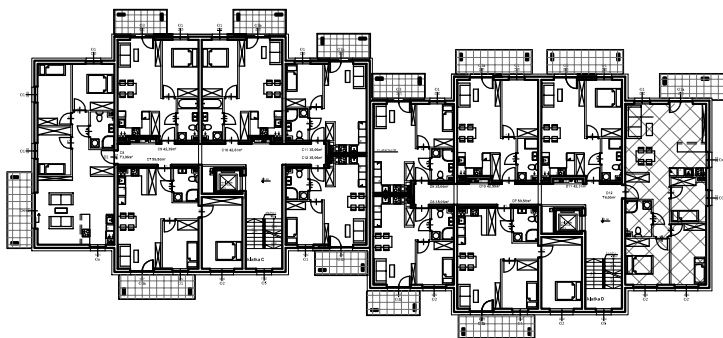

BUDYNEK MIESZKALNY WIELORODZINNY NR 2 Z GARAŻEM PODZIEMNYM KARTA LOKALU

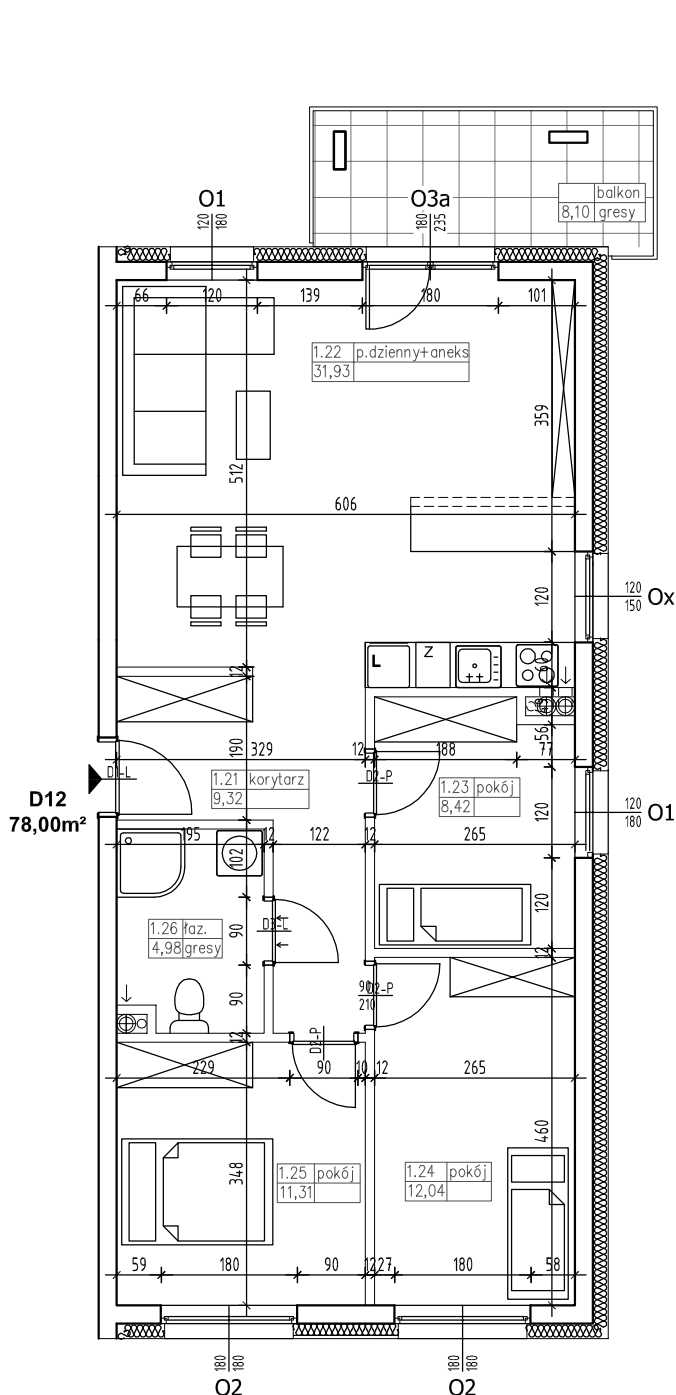

ADRES:

KOSZALIN, OBREB 0028,
UL. MORELOWA,
DZ. NR 132/3

KONDYGNACJA:

I PIĘTRO

NR, POW. MIESZKANIA:

D12=78,00m²

SKALA 1:100

Zestawienie powierzchni
i pomieszczeń w mieszkaniu

Nr pom.	Nazwa pom.	Pow. pom.
1.21	korytarz	9,32m ²
1.22	pokój dzienny +aneks kuch.	31,93m ²
1.23	pokój	8,42m ²
1.24	pokój	12,04m ²
1.25	pokój	11,31m ²
1.26	łazienka	4,98m ²

78,00m²

	balkon	8,10m ²
--	--------	--------------------

UWAGA!

Wymiary podano w świetle ścian surowych,
rzeczywiste wymiary mogą ulec nieznacznym
korektom.

CENA